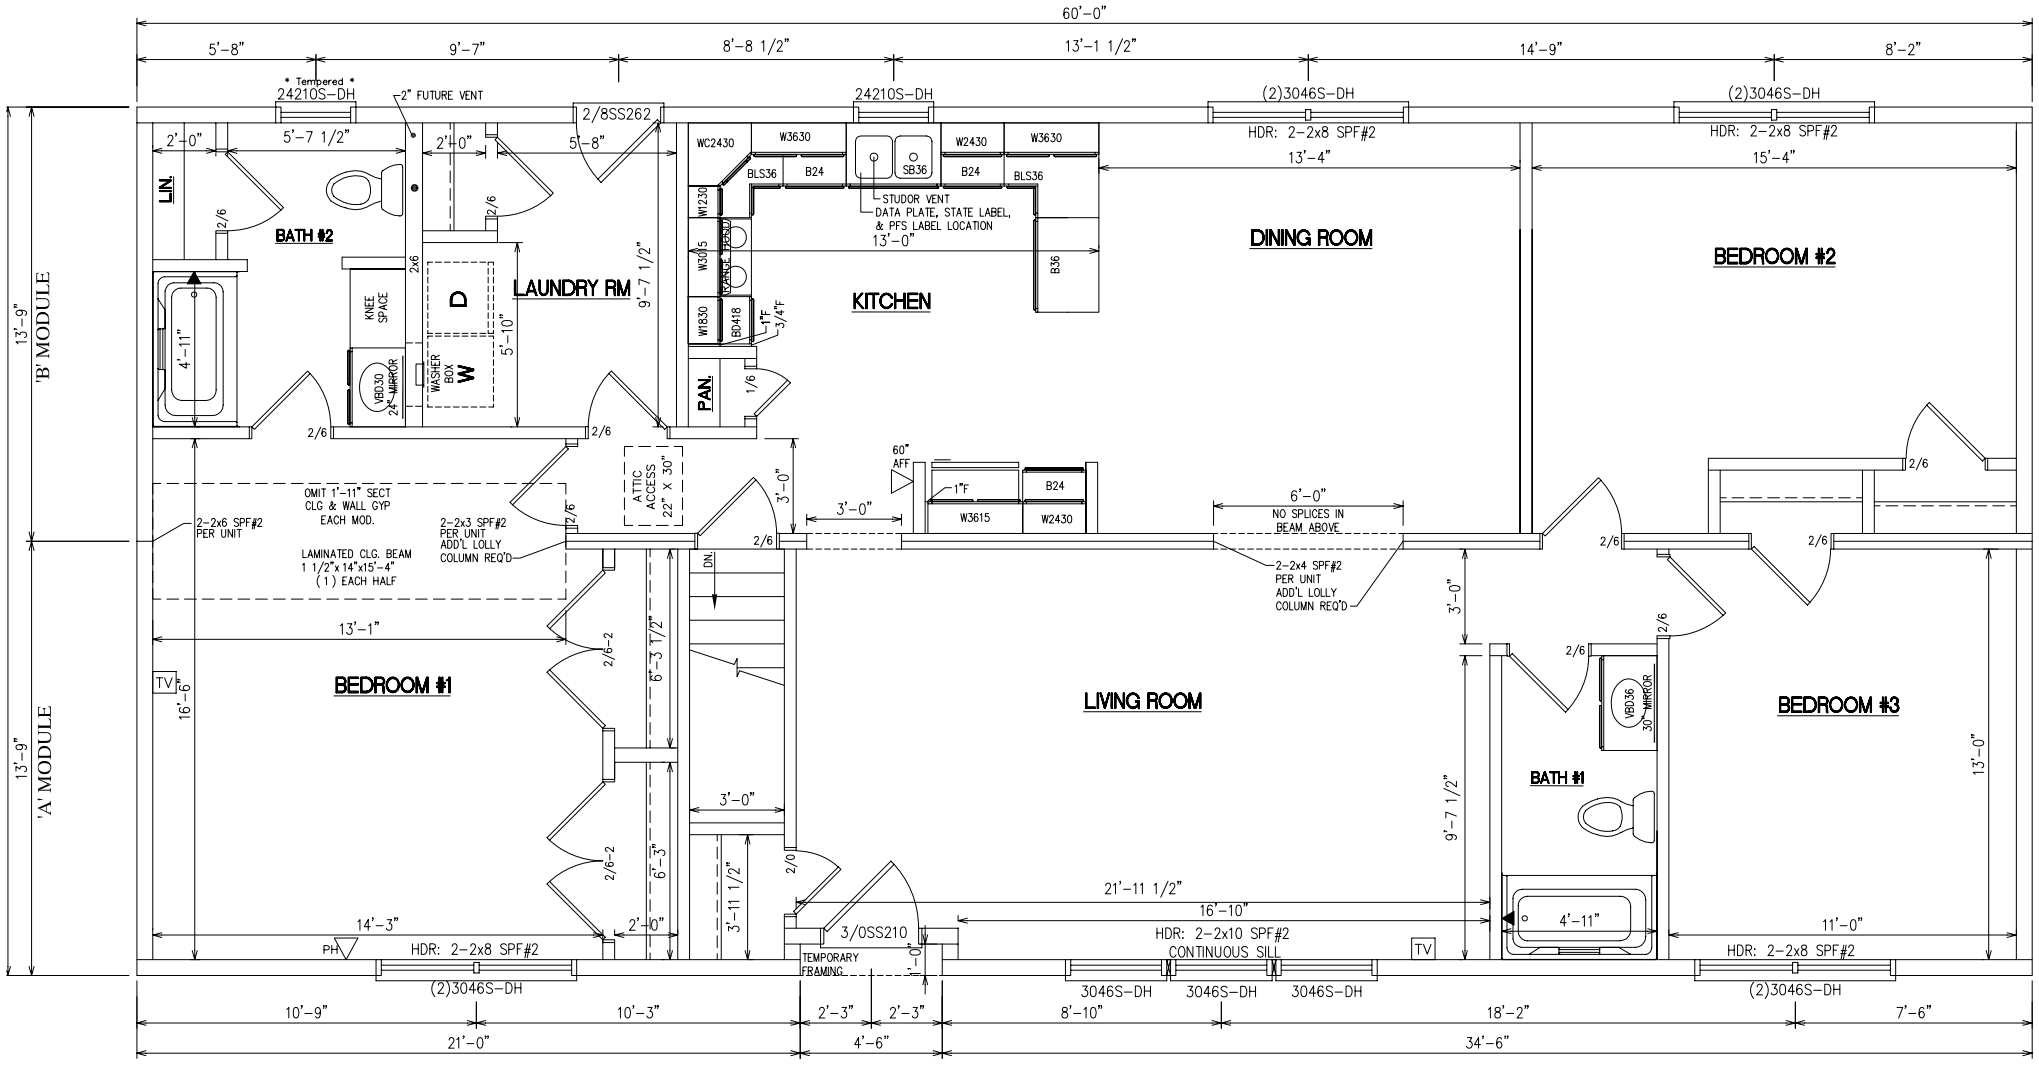
60'-0"
5'-8"
9'-7"
8'-8 1/2"
13'-1 1/2"
14'-9"
8'-2"
* Tempered *
24210S-DH
2" FUTURE VENT
2/8SS262
24210S-DH
(2)3046S-DH
HDR: 2-2x8 SPF#2
13'-4"
(2)3046S-DH
HDR: 2-2x8 SPF#2
15'-4"
'B' MODULE
'A' MODULE
13'-9"
13'-9"
LIN.
BATH #2
LAUNDRY RM
KITCHEN
DINING ROOM
BEDROOM #2
BEDROOM #1
LIVING ROOM
BATH #1
BEDROOM #3
PAN.
KNEE SPACE
WASHER BOX
VB030 24" MIRROR
VB036 30" MIRROR
WC2430
W3630
BLS36
B24
SB36
W2430
W3630
BLS36
W1230
W3015
W1830
BD418
B36
STUDOR VENT
DATA PLATE, STATE LABEL, & PFS LABEL LOCATION
13'-0"
ATTIC ACCESS 22" X 30"
OMIT 1'-11" SECT CLG & WALL GYP EACH MOD.
LAMINATED CLG. BEAM 1 1/2"x 14"x15'-4" (1) EACH HALF
2-2x6 SPF#2 PER UNIT
2-2x3 SPF#2 PER UNIT ADD'L LOLLY COLUMN REQ'D
60" AFF
W3615
W2430
6'-0"
NO SPLICES IN BEAM ABOVE
2-2x4 SPF#2 PER UNIT ADD'L LOLLY COLUMN REQ'D
DN.
13'-1"
16'-6"
6'-3 1/2"
6'-3"
3'-11 1/2"
21'-11 1/2"
16'-10"
HDR: 2-2x10 SPF#2 CONTINUOUS SILL
3/0SS210
TEMPORARY FRAMING
14'-3"
HDR: 2-2x8 SPF#2
(2)3046S-DH
3046S-DH
3046S-DH
3046S-DH
11'-0"
HDR: 2-2x8 SPF#2
(2)3046S-DH
10'-9"
10'-3"
2'-3"
2'-3"
8'-10"
18'-2"
7'-6"
21'-0"
4'-6"
34'-6"